



# Zonenplan

MST. 1 : 7000

Von der Gemeindeversammlung festgesetzt am 27. Sept. 1995

Namens der Gemeindeversammlung,

Der Präsident: W. Haltner


Der Schreiber: H. Frick

Vom Regierungsrat am 17. Januar 1996

mit Beschluss Nr. 156 genehmigt

Vor dem Regierungsrate,


Der Staatsschreiber: B. Husi

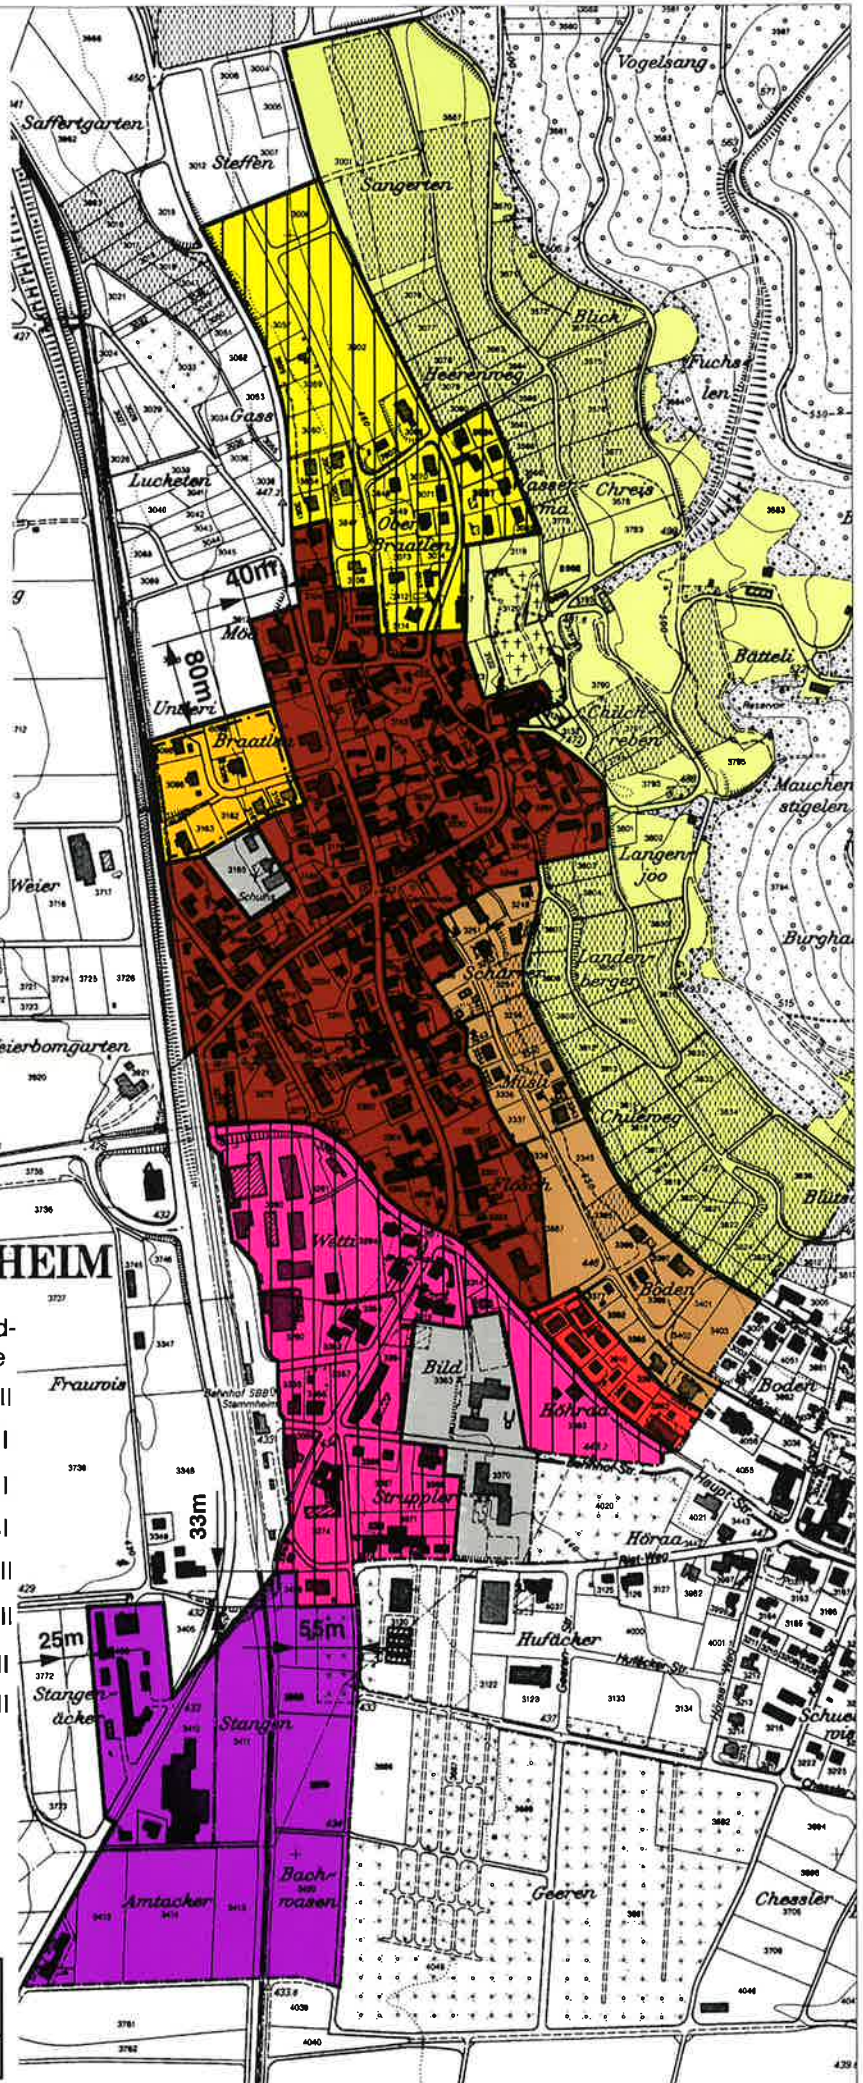

- Legende**
- Kommunale Festsetzungen**
- K I Kernzone I
  - K II Kernzone II
  - W1 Wohnzone 1
  - W2 Wohnzone 2
  - WG Wohnzone mit Gewerbeleichterung
  - G Gewerbezone
  - Oe Zone für öffentliche Bauten und Anlagen
  - U Öffentlicher Gestaltungsplan "Unteri Breiten" II
  - E Erholungszone
  - Landwirtschaftszone
- Überkommunale Festsetzungen**
- Freihaltezonezone
  - Gemeindegrenze

Lärmempfindlichkeitsstufe

- III
- II
- II
- II
- III
- III
- II

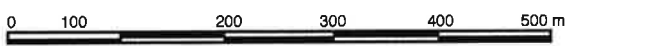

**MARTI PARTNER ARCHTEKTEN UND PLANER AG**  
 HOFACKERSTRASSE 13 8032 ZÜRICH TEL. 01 / 422 51 51  
 VERANTWÖRTLICHER PARTNER: CLAUDE RUEDIN  
 MITARBEITER: THOMAS RUBIN

NR. 933	FORMAT A4	GEZ. HB	DATUM 25. OKT. 1995	REV. Juli 1996
---------	-----------	---------	---------------------	----------------