


Werkhaus Oberstammheim
(Erdgeschoss)

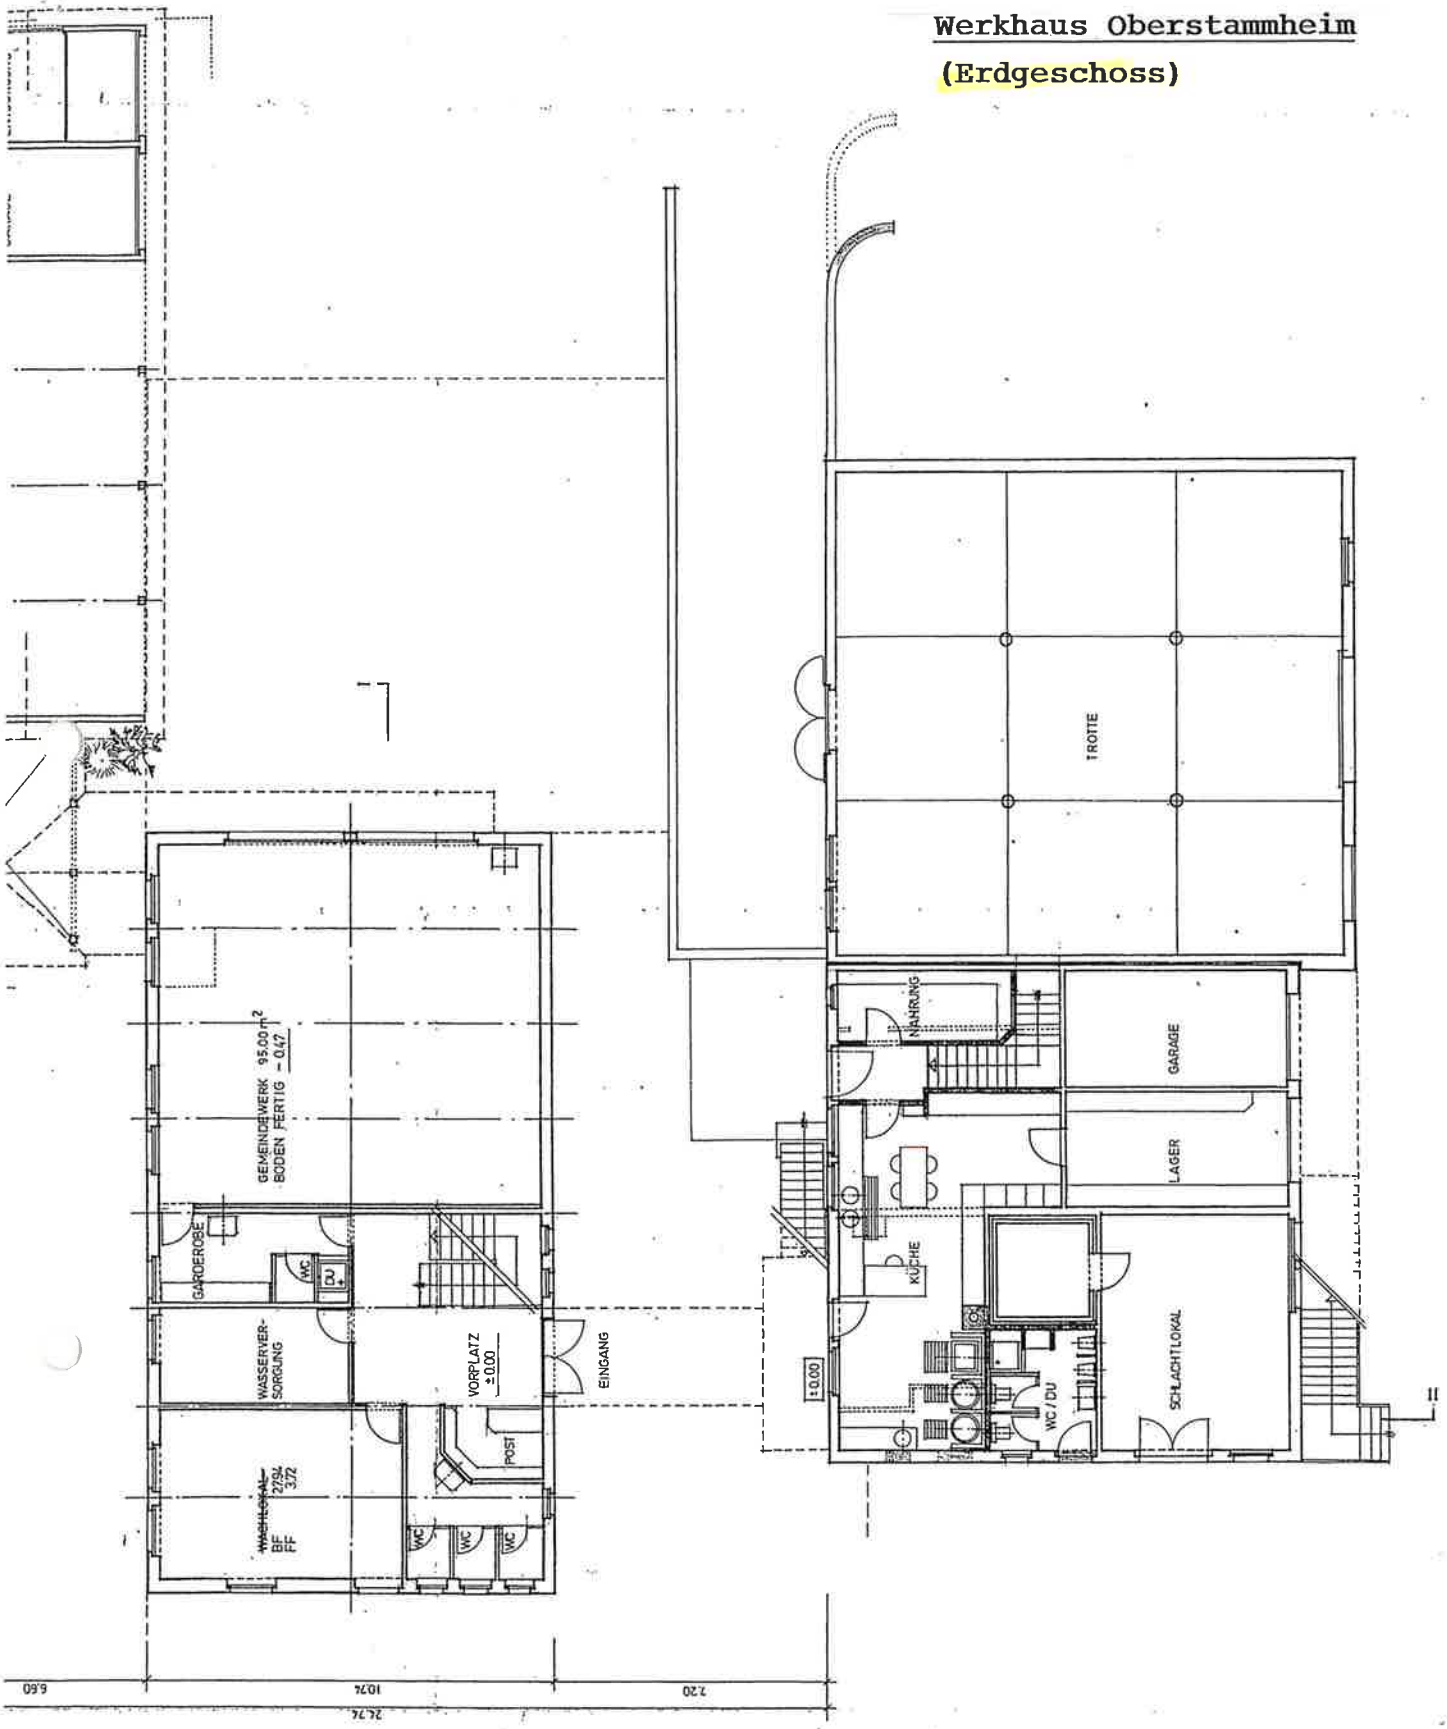

GEMEINDEWERK 95,00 m²
BODEN FERTIG - 0,47

BF 2794
PF 372

WASSERVERSORGUNG

GARDEROBE

WC/DU

VORPLATZ
± 0,00

POST

EINGANG

10,00

WC/DU

SCHLACHTLOKAL

KÜCHE

NAHRUNG

LAGER

GARAGE

TROTTE

II



7,20

10,74

24,74

5,60

Werkhaus Oberstammheim
(Dachgeschoss)

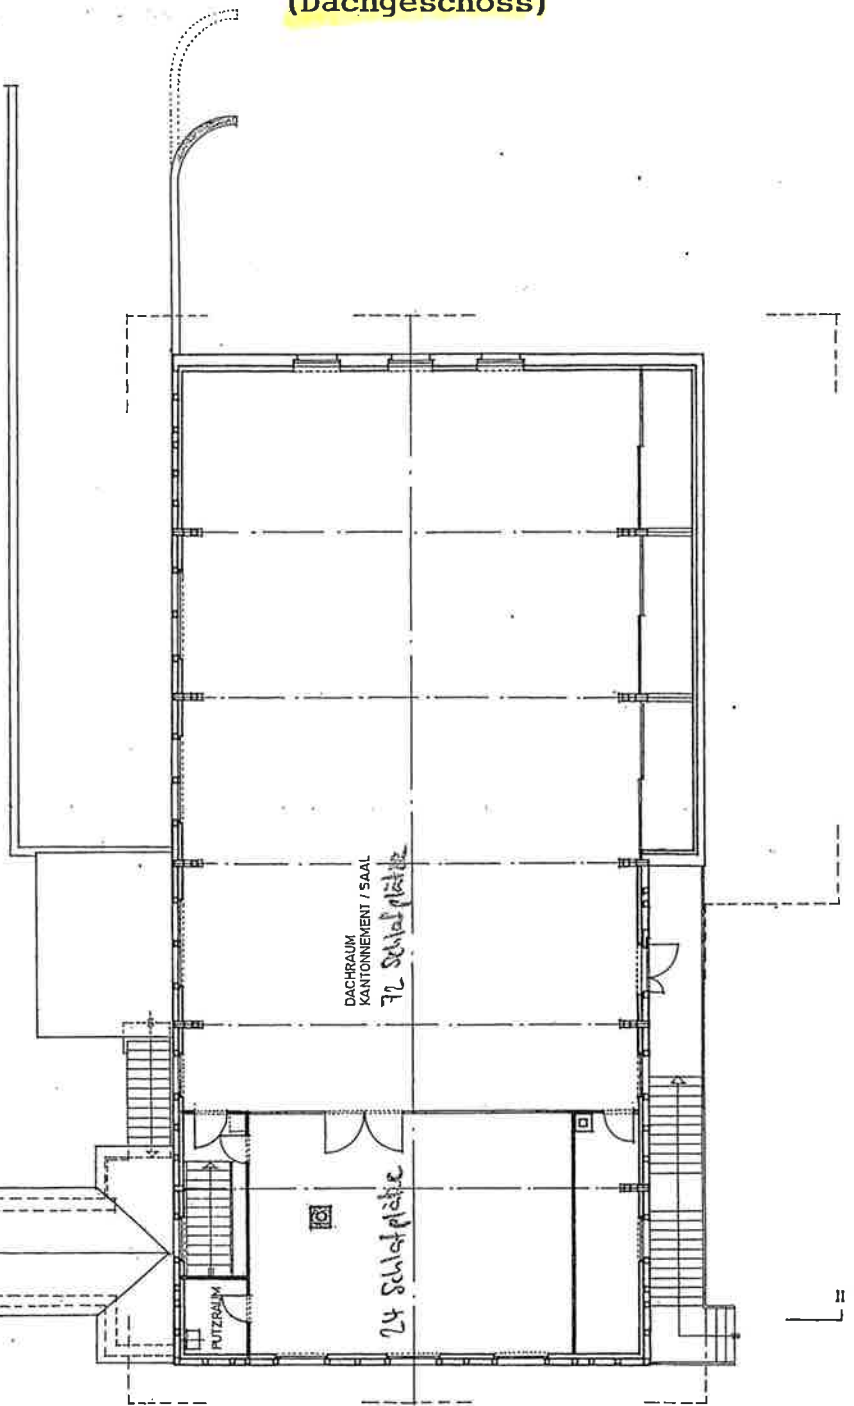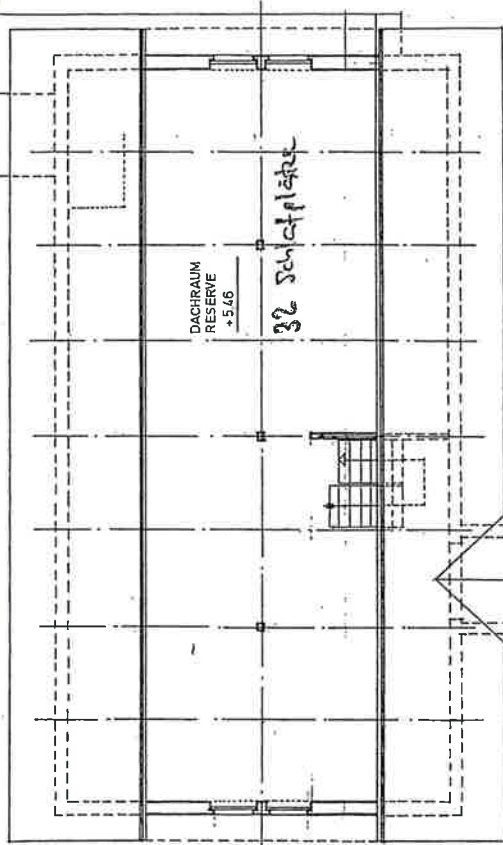

NEUBAU

NEUBAU

11